


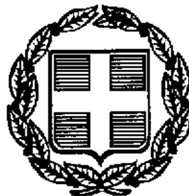

ΕΦΗΜΕΡΙΣ ΤΗΣ ΚΥΒΕΡΝΗΣΕΩΣ

ΤΗΣ ΕΛΛΗΝΙΚΗΣ ΔΗΜΟΚΡΑΤΙΑΣ

ΤΕΥΧΟΣ ΤΕΤΑΡΤΟ **Αρ. Φύλλου 20**

21 Ιανουαρίου 1997

ΠΕΡΙΕΧΟΜΕΝΑ

ΑΠΑΛΛΟΤΡΙΩΣΕΙΣ

ΑΠΟΦΑΣΕΙΣ

Αριθ. Π.Δ. 116 (1)

Καθορισμός των ορίων αιγιαλού και δημιουργία ζώνης παραλίας στη θέση Αγία Κυριακή Κοινότητας Τρικερίου Νομού Μαγνησίας.

Ο ΑΝΑΠ/ΤΗΣ ΠΕΡ/ΚΟΥ Δ/ΝΤΗ ΝΟΜΟΥ ΜΑΓΝΗΣΙΑΣ

Έχοντας υπόψη:

1. Τις διατάξεις των άρθρων 1 έως και 7 του ΑΝ 2344/1940 «Περί αιγιαλού και παραλίας», όπως τροποποιήθηκαν και συμπληρώθηκαν με τις διατάξεις: α) Του άρθρου 13 του Ν. 1078/1980 και β) του άρθρου 23 του Ν. 1337/1983.

2. Τις διατάξεις της παρ. 9 του άρθρου 1 του Κεφαλαίου Β της 0.208/181/26.4.1982 (ΦΕΚ 214/26.4.1982 τ.Β΄) κοινής απόφασης των Υπουργών Προεδρίας της Κυβερνήσεως και Οικονομικών «Αναμόρφωση Συλλογικών Οργάνων Γνωμοδοτικής και Αποφασιστικής αρμοδιότητας του Υπουργείου Οικονομικών».

3. Την από 16.1.1996 έκθεση της επιτροπής καθορισμού των ορίων του αιγιαλού και παραλίας και θέσεων αμμοληψίας, που καθόρισε τα όρια του αιγιαλού και της παραλίας στην περιοχή Αγία Κυριακή Κοινότητας Τρικερίου Ν. Μαγνησίας και το από τον Δεκέμβριο 1995 τοπογραφικό διάγραμμα με κλ. 1:500 του πτυχ. τοπογρ. μηχ. ΤΕ Κωνσταντίνου Καμπά, που θεωρήθηκε στις 16.1.1996 από τον Δ/ντή της Δ/νσης Τεχνικών Υπηρεσιών της Νομαρχίας Μαγνησίας Δογκάκη Νικόλαο και συνοδεύει την έκθεση της προαναφερομένης Επιτροπής.

4. Τη σύμφωνη γνώμη του Γενικού Επιτελείου Ναυτικού, όπως αυτή διατυπώθηκε στο αριθμ. 544.5/364/1996 έγγραφό του.

5. Τις διατάξεις του άρθρου 1 της παρ. 1 του Ν. 3200/1955 (ΦΕΚ 97/Α΄/1955) «Περί διοικητικής αποκέντρωσης» σε συνδυασμό με τις διατάξεις του από 28.6.1995 Β.Δ. «Περί εξαιρέσεως απο της κατά το άρθρο 1 παρ. 1 του Ν. 3200/1955 αρμοδιότητος των Νομαρχών, αντικειμένων τινων αρμοδιότητος του Υπουργού Οικονομικών στους Νομάρχες και στις περιφερειακές αρχές διανομαρχιακού επιπέδου, του Ν. 2218/1994 (ΦΕΚ 90/13.6.1994 τ.Α΄), του Ν. 2240/1994 (ΦΕΚ 153/16.9.1994 τ.Α΄).

6. Τις διατάξεις του ΠΔ 284/84, άρθρο 100 (ΦΕΚ 128Α΄/88).

7. Τις διατάξεις του ΠΔ 71/84, άρθρο 1, παράγρ. 5 (ΦΕΚ 22Δ΄/84).

8. Το γεγονός ότι ορισμένα κτίσματα έχουν κατασκευαστεί χωρίς οικοδομική άδεια επί τεχνικών προσχώσεων που αλλοίωσαν τον φυσικό αιγιαλό.

9. Το γεγονός ότι η κυκλοφοριακή και συγκοινωνιακή σύνδεση του οικισμού με τον επαρχιακό δρόμο μπορεί να γίνει μόνο παράλληλα με την γραμμή αιγιαλού, αφού άλλωστε δεν είναι δυνατόν να εκδοθεί οικοδομική άδεια, σε τόσο μικρή απόσταση από τον αιγιαλό, που να εμποδίζει την διάνοιξη της ζώνης της παραλίας, αποφασίζουμε:

Επικυρώνουμε την από 16.1.1996 έκθεση της Επιτροπής καθορισμού των ορίων αιγιαλού και παραλίας και θέσεων αμμοληψίας, καθώς και το από τον Δεκέμβριο 1995 τοπογραφικό διάγραμμα που τη συνοδεύει, το οποίο συντάχθηκε από τον πτυχ. τοπογρ. μηχ. Τ.Ε. Κωνσταντίνο Καμπά με κλίμακα 1:500 και θεωρήθηκε από τον Δ/ντή Τεχνικών Υπηρεσιών της Νομαρχίας Μαγνησίας επί του οποίου η πιο πάνω Επιτροπή, καθόρισε τα όρια του αιγιαλού, με τα σημεία 1, 2, 3,..........35, 36 και 37 που ορίζονται με ορθογώνιες συντεταγμένες στο Κρατικό Τριγωνομετρικό Δίκτυο (ΓΥΣ) και τα όρια της παραλίας με τα σημεία 1΄, 2΄, 3΄..........35΄, 36΄ και 37΄, όπου η γραμμή παραλίας εί-

ναι παράλληλη της γραμμής αιγιαλού σε απόσταση 10 μ.

Η απόφαση αυτή, με την έκθεση της Επιτροπής και το διάγραμμα, να δημοσιευθούν στην Εφημερίδα της Κυβερνήσεως.

Βόλος, 25 Σεπτεμβρίου 1996

Ο Αναπ/τής Περ/κού Δ/ντή

ΑΘΑΝΑΣΙΟΣ ΓΚΑΡΑΓΚΑΝΗΣ

ΕΚΘΕΣΗ

της Επιτροπής Καθορισμού των ορίων αιγιαλού, παραλίας παλαιού αιγιαλού και θέσεων αμμοληψίας.

(άρθρο 74 του Π.Δ. 636/7 όπως αναμορφώθηκε με την αριθ. 0208/181/26.4.1982 Κοινή Υπουργική Απόφαση ΦΕΚ 214/26.4.1982 τ.Β΄).

Για τον καθορισμό, για πρώτη φορά, των ορίων του αιγιαλού, παραλίας και παλαιού αιγιαλού, στην περιοχή του οικισμού Αγίας Κυριακής της Κοινότητας Τρικερίου Ν. Μαγνησίας.

Στο Βόλο σήμερα την 16.1.1996 οι υπογεγραμμένοι:

1. Εξάρχου Αντιγόνη, προϊσταμένη Κτηματικής Υπηρεσίας Ν. Μαγνησίας, ως Πρόεδρος

2. Κυπριαδάκης Νικόλαος, Λιμενάρχης Βόλου ως μέλος και

3. Ευθυμίου Δημήτριος, τοπογράφος μηχανικός της Κτηματικής Υπηρεσίας ως μέλος

αποτελούντες την επιτροπή της παραγράφου 9 του άρθρου 1 του Κεφαλαίου Β της 0208/181/26.4.1982 (ΦΕΚ 214 Β΄/26.4.1982) κοινής απόφασης των Υπουργών Προεδρίας Κυβερνήσεως και Οικονομικών «Αναμόρφωση Συλλογικών Οργάνων Γνωμοδοτικής και Αποφασιστικής Αρμοδιότητας του Υπουργείου Οικονομικών» συγκληθείσα με την αριθμ. 54/96 εντολή του Προέδρου αυτής μεταβήκαμε επί τόπου στην προαναφερομένη περιοχή του οικισμού Αγίας Κυριακής της Κοινότητας Τρικερίου και αφού λάβαμε υπόψη:

1. Την αίτηση της Κοινότητας Τρικερίου Ν. Μαγνησίας σχετικά με τον καθορισμό του αιγιαλού και παραλίας στην παραπάνω περιοχή.

2. Τις διατάξεις των άρθρων 1 μέχρι και 7 του Α.Π. 2344/40 «Περί αιγιαλού και παραλίας», όπως τροποποιήθηκαν και συμπληρώθηκαν με τις διατάξεις α) του άρθρου 13 του Ν. 1078/80 και β) του άρθρου 23 του Ν. 1337/1983.

3. Το από τον Δεκέμβριο 1995 τοπογραφικό και υψομετρικό διάγραμμα της παραπάνω περιοχής με κλίμακα 1:500 που συνέταξε ο πτυχ. τοπ/φος μηχ/κός Τ.Ε. Κων/νος Καμπάς, που θεωρήθηκε από τον διευθυντή Τεχνικών Υπηρεσιών Ν. Μαγνησίας στις 16.1.1996.

4. Τη σχηματισθείσα αντίληψη από την επιτόπια μετάβαση, για το πλάτος της βρεχομένης ζώνης ξηράς και λοιπών συναφών στοιχείων δηλαδή: α) το υψομετρικό της περιοχής, β) το βάθος του θαλάσσιου χώρου και γ) το ανάπτυγμα του πελάγους σε σχέση με την έκταση και τη συχνότητα των ανέμων, αποφασίζουμε:

Καθορίζουμε στο παραπάνω τοπογραφικό διάγραμμα:

1. Την οριογραμμή του αιγιαλού με ερυθρά συνεχή πολυγωνική γραμμή 1, 2, 3, 4.........35, 36 και 37 της οποίας οι κορυφές απεικονίζονται στο τοπογραφικό διάγραμμα που συνοδεύει την παρούσα.

2. Την οριογραμμή της παραλίας, για την εξυπηρέτηση των σκοπών των άρθρων 6 και 7 του Α.Ν. 2344/40 με κίτρινη συνεχή πολυγωνική γραμμή 1΄, 2΄, 3΄, 4΄..........,35΄, 36΄ και 37΄ της οποίας οι κορυφές είναι παράλληλες της γραμμής αιγιαλού σε απόσταση σταθερή 10.00 μ.

3. Γνωμοδοτούμε ότι δεν υπάρχει παλαιός αιγιαλός.

4. Οι συντεταγμένες των κορυφών αιγιαλού αναγράφονται στο τοπογραφικό διάγραμμα που συνοδεύει την παρούσα.

Η ΕΠΙΤΡΟΠΗ


Η ΠΡΟΕΔΡΟΣ

ΑΝΤΙΓΟΝΗ ΕΞΑΡΧΟΥ

ΤΑ ΜΕΛΗ

1. ΚΥΠΡΙΑΔΑΚΗΣ ΝΙΚΟΛΑΟΣ

2. ΕΥΘΥΜΙΟΥ ΔΗΜΗΤΡΙΟΣ

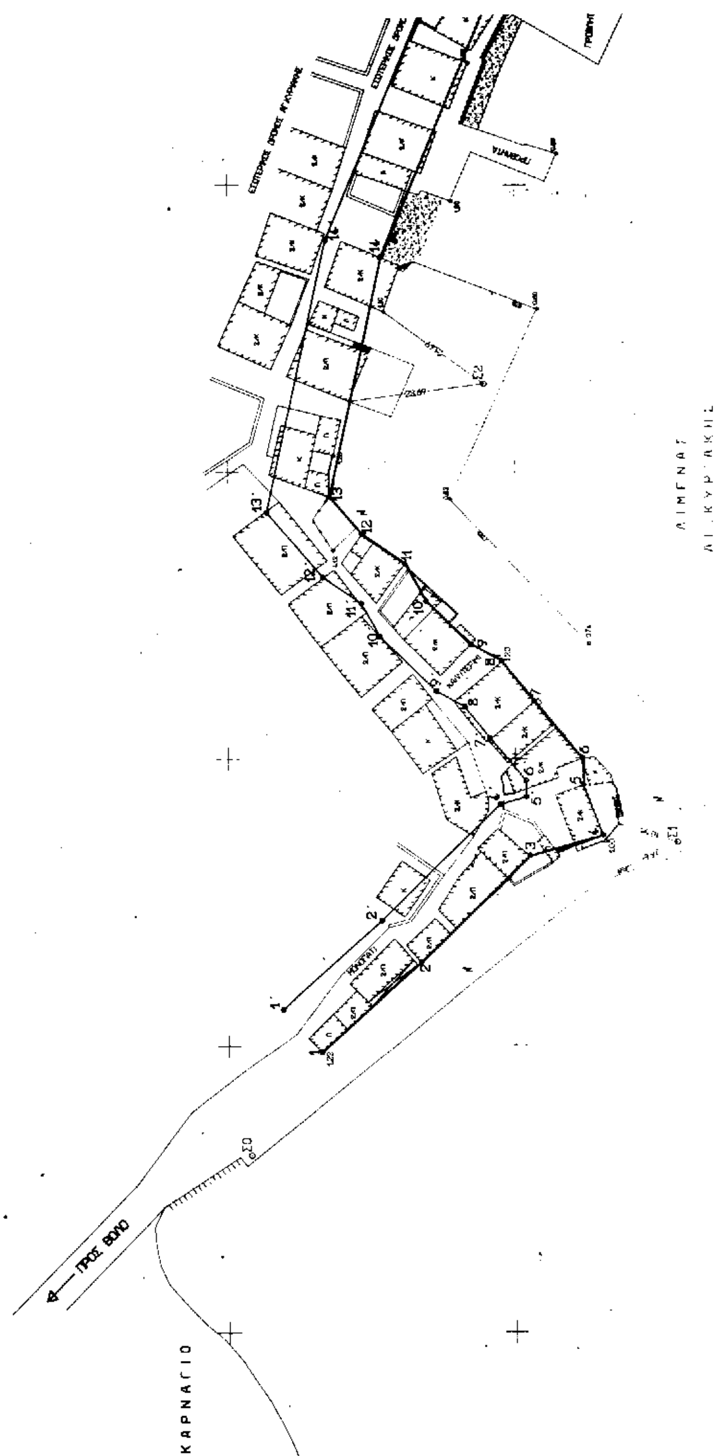


ΠΙΝΑΚΑΣ ΣΥΝΤ/ΝΩΝ ΚΟΡΥΦΩΝ ΟΔΕΥΣΕΙΣ

ΕΛΕΓΧΟΣ ΑΚΡΙΒΕΙΑΣ ΤΟΠΟΓΡΑΦΙΚΟΥ ΔΙΑΓΡΑΜΜΑΤΟΣ

ΥΠΟΜΝΗΜΑ ΕΠΙΤΡΟΠΗΣ

Ακριβές αντίγραφο από το πρωτότυπο.



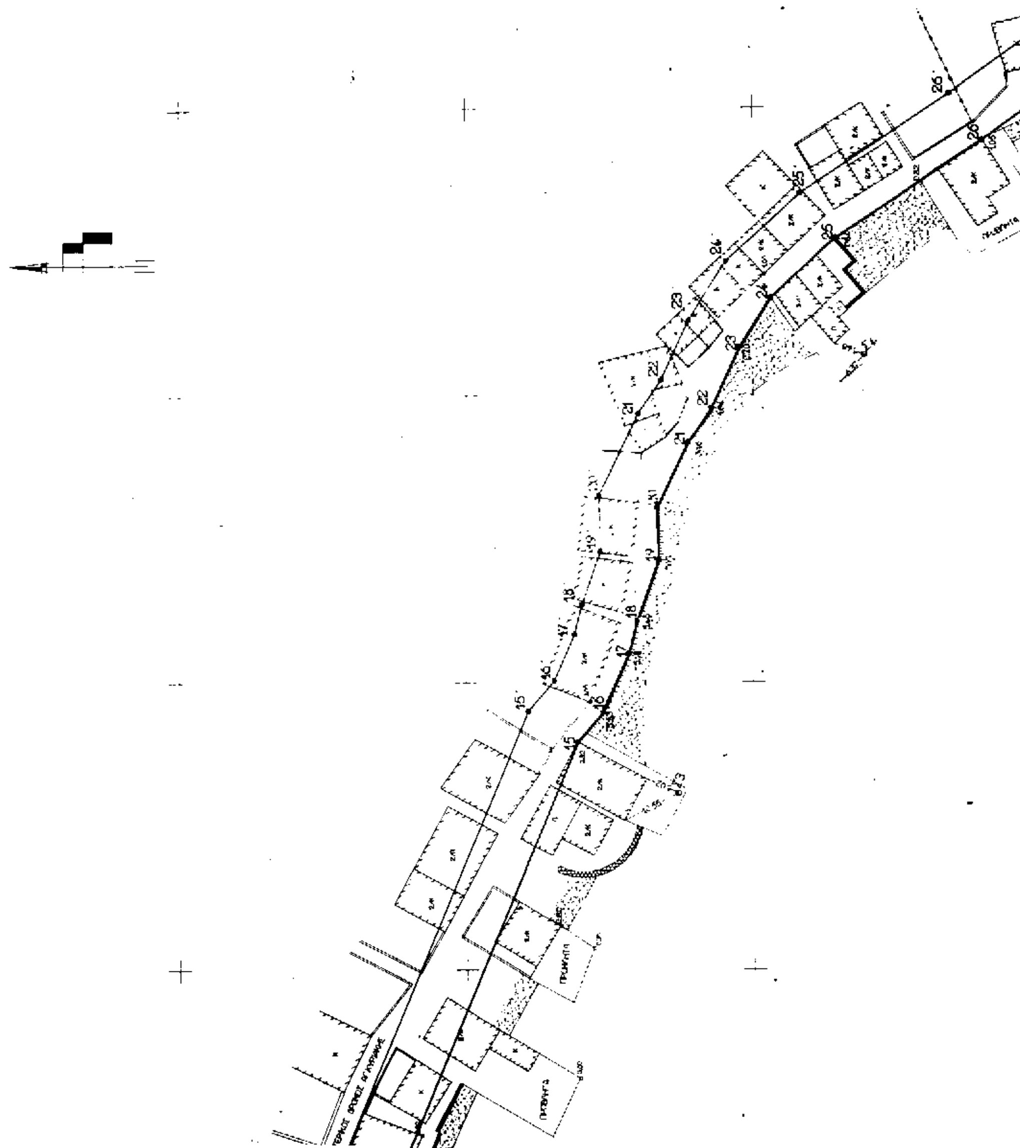

[illegible]

Διαμορφώθηκε με την [illegible]

———— [illegible] Οριογραμμή Αιγιαλού

———— [illegible] Οριογραμμή Παραλίας

Οι κορυφές των οριογραμμών ορίζονται από σταθερά σημεία και από ορθογώνιες συντεταγμένες [illegible]

Ο ΠΡΟΕΔΡΟΣ

ΕΞΑΡΧΟΥ ΑΝΤΙΓΟΝΗ

ΤΑ ΜΕΛΗ

1. [illegible]

2. [illegible]

ΤΕΧΝΙΚΟ ΓΡΑΦΕΙΟ	ΚΩΝ/ΝΟΣ ΚΑΜΠΑΣ Τοπογράφος Μηχανικός	ΙΘΑΚΟΥ 50 τηλ. 29724

ΤΟΠΟΓΡΑΦΙΚΟ ΔΙΑΓΡΑΜΜΑ

ΚΑΘΟΡΙΣΜΟΥ ΟΡΙΩΝ ΑΙΓΙΑΛΟΥ ΠΑΡΑΛΙΑΣ

Κλίμακα 1:500

ΠΕΡΙΟΧΗ:	ΟΙΚΙΣΜΟΣ "ΑΓΙΑΣ ΚΥΡΙΑΚΗΣ"
ΕΝΔΙΑΦΕΡΟΜΕΝΟΣ:	ΚΟΙΝΟΤΗΤΑ ΤΡΙΚΕΡΙΟΥ
ΚΟΙΝΟΤΗΤΑ	ΤΡΙΚΕΡΙΟΥ
ΕΠΑΡΧΙΑ:	
ΑΡΜΟΔΙΑ ΟΙΚΟΝΟΜΙΚΗ ΕΦΟΡΙΑ:	Β' Δ.Ο.Υ. ΒΟΛΟΥ
ΝΟΜΑΡΧΙΑ:	ΜΑΓΝΗΣΙΑΣ

Ο Συντάξας Μηχανικός

ΚΩΝ/ΝΟΣ ΝΙΚ. ΚΑΜΠΑΣ [illegible]


Χρονος Μελέτης: ΔΕΚΕΜΒΡΙΟΣ 1995

ΑΠΟΣΠΑΣΜΑ ΧΑΡΤΟΥ ΝΟΜΟΥ ΜΑΓΝΗΣΙΑΣ Κλ. 1:50000

ΠΕΡΙΟΧΗ ... ΤΡΙΚΕΡΙΟΥ

ΠΙΝΑΚΑΣ ΣΥΝΤΕΤΑΓΜΕΝΩΝ ΚΟΡΥΦΩΝ ΟΡΙΟΓΡΑΜΜΗΣ ΑΙΓΙΑΛΟΥ

ΣΗΜΕΙΟ	ΣΥΝΤΕΤΑΓΜΕΝΕΣ X	Y	Παρατηρήσεις
1	[illegible]	[illegible]	[illegible]
2	[illegible]	[illegible]	[illegible]
3	[illegible]	[illegible]	[illegible]
4	[illegible]	[illegible]	[illegible]
5	[illegible]	[illegible]	[illegible]
6	[illegible]	[illegible]	[illegible]
7	[illegible]	[illegible]	[illegible]
8	[illegible]	[illegible]	[illegible]
9	[illegible]	[illegible]	[illegible]
10	[illegible]	[illegible]	
11	[illegible]	[illegible]	[illegible]
12	[illegible]	[illegible]	[illegible]
13	[illegible]	[illegible]	[illegible]
14	[illegible]	[illegible]	[illegible]
15	[illegible]	[illegible]	
16	[illegible]	[illegible]	[illegible]
17	[illegible]	[illegible]	[illegible]
18	[illegible]	[illegible]	[illegible]
19	[illegible]	[illegible]	[illegible]
20	[illegible]	[illegible]	[illegible]
21	[illegible]	[illegible]	[illegible]
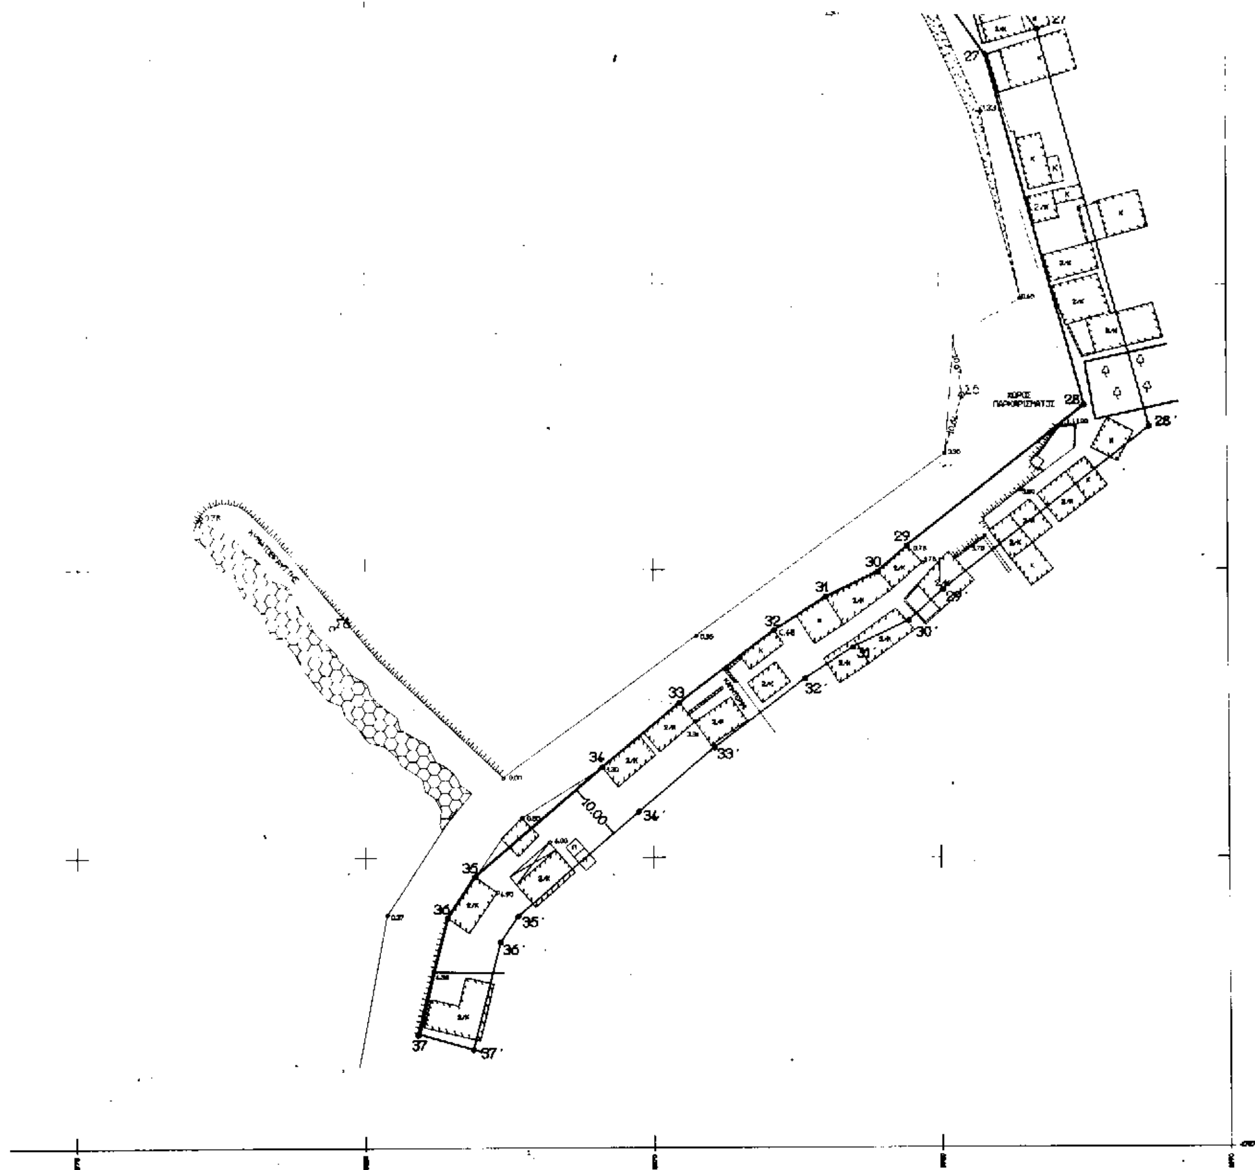
27
28
28'
29
29'
30
30'
31
31'
32
32'
33
33'
34
34'
10,00
35
35'
36
36'
37
37'

ΑΠΑΛΛΟΤΡΙΩΣΕΙΣ

ΑΠΟΦΑΣΕΙΣ

Αριθ. 1205 (2)

Τροποποίηση για μετασχηματισμό του εκκλησιαστικού χώρου στο Ο.Τ. 1279, κατάργηση της οδού μεταξύ των Ο.Τ. 1279 και 1278 Δήμου Περιστερίου Αττικής.

ΤΟ ΔΗΜΟΤΙΚΟ ΣΥΜΒΟΥΛΙΟ ΠΕΡΙΣΤΕΡΙΟΥ
(Συνεδρίαση 37/21.11.1996)

Έχοντας υπόψη:

1. Τις διατάξεις του από 17.7.1923 Ν.Δ/τος όπως μεταγενέστερα τροποποιήθηκαν και συμπληρώθηκαν και ειδικότερα το άρθρο 8.

2. Τις διατάξεις του Α.Ν. 314/68 (ΦΕΚ 47Α΄) όπως μεταγενέστερα τροποποιήθηκαν με το αριθμ. 1018/71 Ν.Δ/γμα (ΦΕΚ 220Α΄).

3. Τις διατάξεις του Ν. 1512/85 (ΦΕΚ 4Α΄) και ειδικότερα την παράγραφο 15 του άρθρου 8.

4. Τις διατάξεις του υπ' αριθμ. 1018/71 Ν.Δ/γμα (ΦΕΚ 220Α΄).

5. Τις διατάξεις του άρθρου 29Α του Ν. 1558/85 όπως συμπληρώθηκαν με το άρθρο 27 του Ν. 2081/92.

6. Το άρθρο 1 του από 25.10.1995 Π.Δ/τος (ΦΕΚ 178Α΄) με το οποίο μεταβιβάστηκε στο Δήμο Περιστερίου η αρμοδιότητα των τροπ/σεων.

7. Την με αριθμ. 1029/94 Απόφαση Δημ. Συμβουλίου με την οποία εγκρίνεται ο μετασχηματισμός του εκκλησιαστικού χώρου στο Ο.Τ. 1279, η κατάργηση της οδού μεταξύ του Ο.Τ. 1279, και Ο.Τ. 1278, ο σχηματισμός χώρου Αθλητικών εγκαταστάσεων στο Ο.Τ. 1279 και ο μετασχηματισμός του χώρου της πλατείας στο Ο.Τ. 1278.

8. Το με αριθμ. 34/96 πρακτικό με το οποίο γνωμοδοτεί το ΣΧΟΠ του Νομού αφού έλαβε υπόψη του την εισήγηση του Δ/ντού Τ.Υ. του Δήμου Περιστερίου τα στοιχεία του φακέλλου της μελέτης, τις κείμενες διατάξεις και μετά από διαλογική συζήτηση, αποφασίζουμε:

Εγκρίνουμε την προτεινόμενη τροποποίηση όπως αυτή αναφέρεται στην 1029/94 απόφαση Δ.Σ. και σύμφωνα με το συνημμένο τοπογραφικό διάγραμμα.

Παρακαλούμε να λάβετε σχετική απόφαση έγκρισης και δημοσίευσης της τροποποίησης για μετασχηματισμό του εκκλησιαστικού χώρου στο Ο.Τ. 1279 κατάργηση της οδού μεταξύ του Ο.Τ. 1279 και Ο.Τ. 1278 σχηματισμός χώρου Αθλητικών Εγκαταστάσεων στο Ο.Τ. 1279 και μετασχηματισμό της πλατείας στοΟ.Τ. 1278, σύμφωνα με τα αναφερόμενα στην εισήγηση και όπως φαίνεται στο σχετικό πρωτότυπο σχεδιάγραμμα σε κλίμακα 1:500 που έχει θεωρηθεί από τον Διευθυντή Τεχνικών Υπηρεσιών και Πολεοδομίας του Δήμου και που συνοπτικό του αντίτυπο θα δημοσιευθεί μαζί με την απόφαση αυτή.

Από τις διατάξεις αυτής της απόφασης δεν προκαλείται δαπάνη σε βάρος του Κρατικού Προϋπολογισμού και του Προϋπολογισμού του Δήμου Περιστερίου.

Η ισχύς αυτής της απόφασης αρχίζει από την ημερομηνία δημοσίευσής της, στην Εφημερίδα της Κυβερνήσεως.

Η απόφαση αυτή να δημοσιευθεί στην Εφημερίδα της Κυβερνήσεως.

Ο Πρόεδρος του Δ.Σ.
ΓΕΩΡΓΙΟΣ ΤΖΙΒΙΣΚΟΣ

Τοπογρ. συνοδεύει την υπ' αρ. 1029/94 Πράξη Δ.Σ.
ο Αντιδήμαρχος
Γ. Ιωάννου

ΠΙΝΑΚΑΣ ΙΔΙΟΚΤΗΤΩΝ

1. Δημήτριος Δήμας – Πεδιάδος 14 – Άνω Λιοσια Αξιωματικών
2. κληρονόμοι Χιωτάκη
   Ιωάννης Πάτσης – Ανθέων 54 – Περιστέρι
   Μαρία Πάτση – Ανθέων 54 – Περιστέρι
   Παναγιώτης Κουτσουρέλλος – Κύπρου 28 – Χαϊδάρι
   Πέτρος Χιωτάκης – Καλαμά 74 – Περιστέρι
   Κων/νος Χιωτάκης – Βαλτετσίου 4 – Πετρούπολη
   Ηλίας Χιωτάκης – Ανθέων 58 – Περιστέρι
   Σπύρος Χιωτάκης – Ελαιών 19 – Περιστέρι
   Βασίλειος Χιωτάκης – Γρηγορίου Ε' – Νίκαια
   Βαρβάρα Μουτάφη – Τιμοθέου 79 – Βύρωνας
   Αθηνά Ραυτοπούλου – Κωνσταντινουπόλεως 49 & Ανεμώνης – Περιστέρι
3. Δημήτριος Αγακόπουλος – Πεύκων 74 – Περιστέρι
4. Βασιλική Θυλιαίου – Πεύκων 72 – Περιστέρι
5. Δημήτριος Μπουρίτης – Πεύκων 70 – Περιστέρι
6. Πολιτιστικός Εκπολιτιστικός & Αθλητικός Σύλλογος Αγ. Κωνσταντίνου Ελαιών 10 – Περιστέρι
7. Κληρονόμοι Χιωτάκη (ως Νο 2)
8. Μενέλαος Αλεβίζος – Ανθέων 53 – Περιστέρι

Απόσπασμα εκ του Εγκεκρ. Ρυμοτομικού Σχεδίου κλίμακος 1:2000

ΧΩΡΟΣ ΣΧΟΛΕΙΩΝ
ΚΕΔΡΟΥ
ΠΕΥΚΩΝ
ΑΝΘΕΩΝ
ΠΛΑΤΕΙΑ
ΧΩΡΟΣ ΓΙΑ ΑΘΛΗΤΙΚΕΣ ΕΓΚΑΤΑΣΤΑΣΕΙΣ
ΟΤ 1277 · ΟΤ 1278 · ΟΤ 1279 · ΟΤ 1280 · ΟΤ 1270 · ΟΤ 1263 · ΟΤ 1243

ΕΛΛΗΝΙΚΗ ΔΗΜΟΚΡΑΤΙΑ ΝΟΜΑΡΧΙΑ ΑΘΗΝΩΝ ΔΗΜΟΣ ΠΕΡΙΣΤΕΡΙΟΥ	
ΤΕΧΝΙΚΗ ΥΠΗΡΕΣΙΑ ΤΜΗΜΑ ΠΟΛΕΟΔΟΜΙΚΩΝ ΕΦΑΡΜΟΓΩΝ	
ΘΕΣΗ : "Λευκά Χώματα"	
ΘΕΜΑ : Αποτύπωση για Τροποποίηση Ρυμ. Σχεδίου: 1) Μετατροπή του κοινόχρηστου χώρου του Ο.Τ. 1279 στο περίγραμμα (Α'Α΄Β Σ Ε Α'). 2) Χαρακτηρισμός του τμήματος (Ε'Σ Γ Η Ε') σε χώρο Αθλητικών εγκαταστάσεων και 3) Κατάργηση τμήματος της οδού Λεύκης μεταξύ των Ο.Τ. 1278 και 1279.	
ΣΧΕΔΙΟ : ΤΟΠΟΓΡΑΦΙΚΟ ΔΙΑΓΡΑΜΜΑ	Τ-1
κλίμακα 1 : 500	
χρονος μελετης : Δεκέμβριος 1994	
-Ο- ΣΥΝΤΑΞΑΣ Θ. ΑΔΑΜΙΔΗΣ	-Ο- ΠΡΟΙΣΤ. ΤΜΗΜΑΤΟΣ Γ. ΚΟΣΝΕΤΣΟΦ
ΕΘΕΩΡΗΘΗ -Ο- Δ/ΝΤΗΣ Τ.Υ. Θ. ΤΖΟΥΜΑΣ	